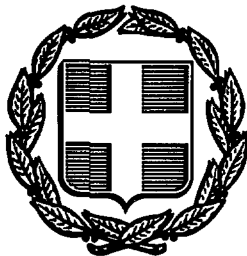


ΕΦΗΜΕΡΙΣ ΤΗΣ ΚΥΒΕΡΝΗΣΕΩΣ
ΤΗΣ ΕΛΛΗΝΙΚΗΣ ΔΗΜΟΚΡΑΤΙΑΣ

ΑΘΗΝΑ 21 ΙΑΝΟΥΑΡΙΟΥ 1992	ΤΕΥΧΟΣ ΤΕΤΑΡΤΟ	ΑΡΙΘΜΟΣ ΦΥΛΛΟΥ 48

ΠΕΡΙΕΧΟΜΕΝΑ

ΠΟΛΕΟΔΟΜΙΑ

ΔΙΑΤΑΓΜΑΤΑ

ΑΠΟΦΑΣΕΙΣ

ΠΟΛΕΟΔΟΜΙΑ

ΔΙΑΤΑΓΜΑΤΑ

(1)

Έγκριση μεταφοράς συντελεστή δόμησης ρυμοτομουμένου ακινήτου που βρίσκεται εντός του ρυμοτομικού σχεδίου της Κοινότητας Ν. Επιβατών (Ν. Θεσ/νίκης).

**Ο ΠΡΟΕΔΡΟΣ
ΤΗΣ ΕΛΛΗΝΙΚΗΣ ΔΗΜΟΚΡΑΤΙΑΣ**

Έχοντας υπόψη:

1. Τις διατάξεις του άρθρου 2 του Ν. 880/1979 «Περί καθορισμού ανωτάτου ορίου συντελεστού δομήσεως κλπ» (Α' 58).

2. Τις διατάξεις του Π.Δ/τος 470/1979 «Περί μετασχηματισμού των συντελεστών δομήσεων εις εμβαδά κατά την εφαρμογή του Ν.880/1979» (Α' 138), όπως τροποποιήθηκε με το από 19.6.1987 Π. Δ/γμα (Δ' 592).

3. Τις διατάξεις του Π. Δ/τος 510/1979 «Περί ρυθμίσεως θεμάτων μεταφοράς συντελεστού δομήσεως κατά το Ν.880/1979» (Α' 154), όπως τροποποιήθηκε με το 367/1987 Π. Δ/γμα (Α' 163).

4. Τις διατάξεις των άρθρων 2,3 και 7 του Ν. 1032/1980 «Περί συστάσεως Υπουργείου Χωροταξίας, Οικισμού και Περιβάλλοντος» (Α' 57).

5. Τις διατάξεις της παρ. 1 (εδ. ιδ) του άρθρου 23 του Ν. 1558/1985 «Κυβέρνηση και Κυβερνητικά Όργανα» (Α' 137).

6. Την 1788/6.4.1990 πράξη συναίνεσης ενώπιον της συμβολαιογράφου Θεσσαλονίκης Χαρίκλειας Εμμανουηλίδου - Καραμπάτσου, του Κωνσταντίνου Κατζούρη αποκλειστικού κυρίου του παρακάτω περιγραφομένου ακινήτου.

7. Την 19863/23.4.1991 αίτηση του Κων/νου Κατζούρη.

8. Την 19/17.1.1991 γνωμοδότηση του Κεντρικού Συμβουλίου Χωροταξίας, Οικισμού και Περιβάλλοντος.

9. Την 26864/14.2.1991 απόφαση του Υπουργού Περιβάλλοντος, Χωροταξίας και Δημοσίων Έργων για προέγκριση της σχετικής τεχνικής μελέτης με πρόταση του Υπουργού Περιβάλλοντος, Χωροταξίας και Δημοσίων Έργων, αποφασίζουμε:

Άρθρο 1

1. Εγκρίνεται η μεταφορά συντελεστή δομήσεως ρυμοτομουμένου με το από 5.9.1966 (Δ. 160/66) Π. Δ/γμα ακινήτου (βαρυνομένου) που βρίσκεται εντός του ρυμοτομικού σχεδίου της Κοινότητας Ν. Επιβατών Θεσ/νίκης επί της οδού Πολυτεχνείου (Ο.Τ. 20) και του οποίου αποκλειστικός κύριος είναι ο Κων/νος Κατζούρης όπως το βαρυνόμενο ακίνητο φαίνεται με στοιχεία 55, 46, 48, 74, 62, 61, 56, 55 στο σχετικό πρωτότυπο διάγραμμα σε κλίμακα 1:200 που θεωρήθηκε από τον Προϊστάμενο της Δ/νσης Τοπογραφικών Εφαρμογών με την 90308/1991 πράξη του και που αντίτυπό του σε φωτοσμίκρυνση δημοσιεύεται με το παρόν διάταγμα.

2. Τα ειδικότερα στοιχεία του βαρυνομένου ακινήτου και της μεταφοράς συντελεστή δόμησης είναι τα εξής:

α) Εμβαδόν οικοπέδου: 385,60 τ.μ.

β) Συντελεστής δόμησης της περιοχής βάσει του οποίου πραγματοποιείται η μεταφορά: 0,8

γ) Ποσοστό κάλυψης: 40%

δ) Δομήσιμες επιφάνειες που αντιστοιχούν σ' αυτό: 385,60×0,8=308,48 τ.μ.

ε) Μεταφερόμενες δομήσιμες επιφάνειες: 308,48 τ.μ. (εκ των οποίων 154,24 τ.μ. από ισόγειο και 154,24 τ.μ. από ορόφους).

Άρθρο 2

Εγκρίνεται η χορήγηση τίτλου μεταφοράς συντελεστή δόμησης στο όνομα Κων/νου Κατζούρη για 308,48 τ.μ. (εκ των οποίων 154,24 τ.μ. από ισόγειο και 154,24 τ.μ. από ορόφους).

Άρθρο 3

Η ισχύς του παρόντος διατάγματος αρχίζει από τη δημοσίευσή του στην Εφημερίδα της Κυβερνήσεως.

Στον Υπουργό Περιβάλλοντος, Χωροταξίας και Δημοσίων Έργων αναθέτουμε τη δημοσίευση και εκτέλεση του παρόντος διατάγματος.

Μαρμαράς Χαλκιδικής, 23 Δεκεμβρίου 1991

Ο ΠΡΟΕΔΡΟΣ ΤΗΣ ΔΗΜΟΚΡΑΤΙΑΣ
ΚΩΝΣΤΑΝΤΙΝΟΣ Γ. ΚΑΡΑΜΑΝΛΗΣ

Ο ΥΠΟΥΡΓΟΣ
ΠΕΡΙΒΑΛΛΟΝΤΟΣ, ΧΩΡΟΤΑΞΙΑΣ ΚΑΙ ΔΗΜ. ΕΡΓΩΝ
ΑΧΙΛΛΕΑΣ ΚΑΡΑΜΑΝΛΗΣ

ΥΠΟΥΡΓΕΙΟ

ΝΕΟΙ ΕΠΙΒΑΤΕΣ ΘΕΣ/ΝΙΚΗΣ

ΚΛΙΜΑΚΑ 1:200

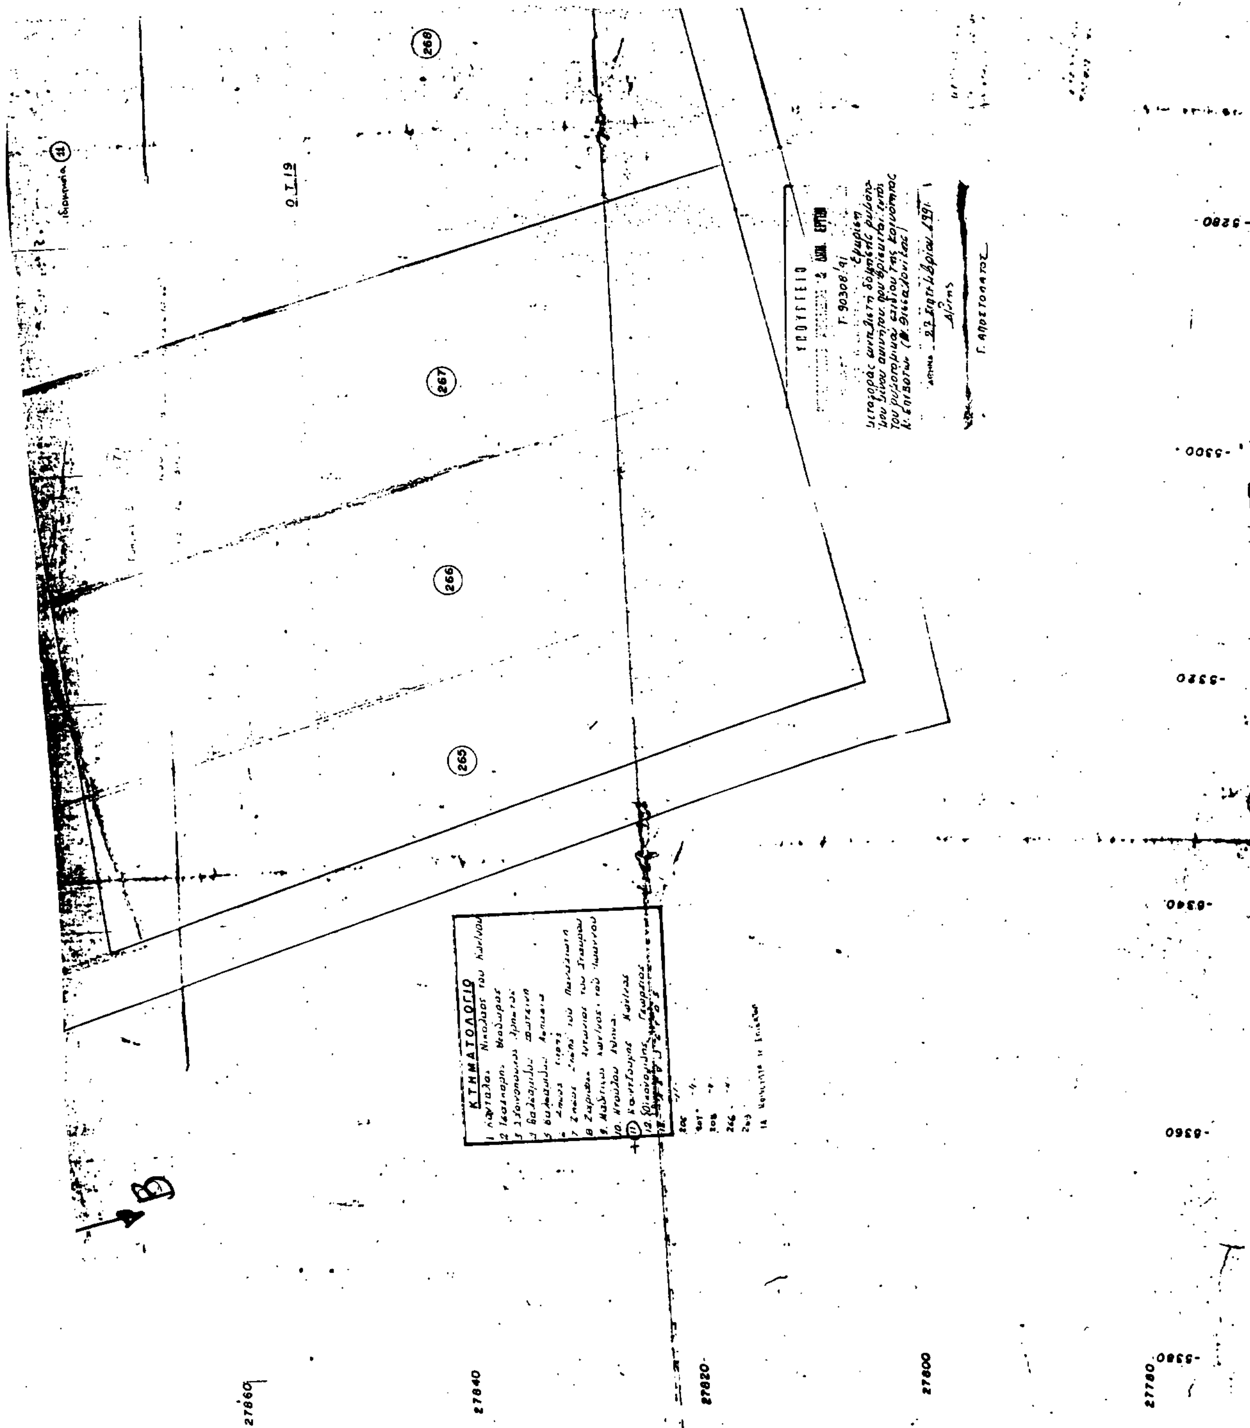
ΑΡΙΘΜΟΣ ΠΡΑΞΕΩΣ 47/97

ΟΔΟΣ 28ης ΟΚΤΩΒΡΙΟΥ

ΠΟΛΥΤΕΧΝΕΙΟΥ

Ο.Τ. 21

Ο.Τ. 15


ΚΤΗΜΑΤΟΛΟΓΙΟ
268
267
266
265
27860
27840
27820
27800
27780

(2)

Έγκριση πραγματοποίησης μεταφοράς συντελεστή δόμησης σε ακίνητο που βρίσκεται εντός του ρυμοτομικού σχεδίου δήμου Ψυχικού (Ν. Αττικής).

Ο ΠΡΟΕΔΡΟΣ ΤΗΣ ΕΛΛΗΝΙΚΗΣ ΔΗΜΟΚΡΑΤΙΑΣ

Έχοντας υπόψη:

1. Τις διατάξεις του άρθρου 2 του Ν. 880/1979 «Περί καθορισμού ανωτάτου ορίου συντελεστού δομήσεως κλπ» (Α' 58).

2. Τις διατάξεις του Π.Δ/τος 470/1979 «Περί μετασχηματισμού των συντελεστών δομήσεων εις εμβαδά κατά την εφαρμογή του Ν.880/1979» (Α' 138), όπως τροποποιήθηκε με το από 19.6.1987 Π. Δ/γμα (Δ' 592).

3. Τις διατάξεις του Π. Δ/τος 510/1979 «Περί ρυθμίσεως θεμάτων μεταφοράς συντελεστού δομήσεως κατά το Ν.880/1979» (Α' 154), όπως τροποποιήθηκε με το υπ' αριθ. 367/1987 Π. Δ/γμα (Α' 163).

4. Τις διατάξεις των άρθρων 2,3 και 7 του Ν. 1032/1980 «Περί συστάσεως Υπουργείου Χωροταξίας, Οικισμού και Περιβάλλοντος» (Α' 57).

5. Τις διατάξεις της παρ. 1 (εδ. ιδ) του άρθρου 23 του Ν. 1558/1985 «Κυβέρνηση και Κυβερνητικά Όργανα» (Α' 137).

6. Την από 24.12.1990 υπεύθυνη δήλωση του Δημητρίου Μπλούνα, ενεργούντος ως πληρεξουσίου της Ειρήνης Προεστοπούλου.

7. Την από 23.12.1990 υπεύθυνη δήλωση της Αιμιλίας Μπλούνα, ενεργούσης ως πληρεξουσίας της Βεατρίκης Στάϊκου.

8. Την από 23.12.1990 υπεύθυνη δήλωση της Ειρήνης Χριστοπούλου, ενεργούσης ως πληρεξουσίας του Παύλου Χριστόπουλου.

9. Τις από 31.12.1990 (αριθ. πρωτ. 81572/1990 και 81573/1990) αιτήσεις της Ευανθίας Βελουδάκη.

10. Την 161/1991 γνωμοδότηση του Κεντρικού Συμβουλίου Χωροταξίας, Οικισμού και Περιβάλλοντος.

11. Την 29819/9.5.1991 απόφαση του Υπουργού Περιβάλλοντος, Χωροταξίας και Δημοσίων Έργων, για προέγκριση της σχετικής τεχνικής μελέτης, με πρόταση του Υπουργού Περιβάλλοντος Χωροταξίας και Δημοσίων Έργων, αποφασίζουμε:

Άρθρο 1

1. Εγκρίνεται η πραγματοποίηση α) της μεταφοράς του συντελεστή δόμησης που εγκρίθηκε με το από 3.8.1990 Π. Δ/γμα (Δ' 455), από το βαρυνόμενο ακίνητο που βρίσκεται εντός του ρυμοτομικού σχεδίου Αθηνών και ειδικότερα επί των οδών Λουκά Μπέλου, Λογοθετίδου και Κονοπισοπούλου, για το οποίο έχει εκδοθεί ο 1683/1990 σχετικός τίτλος δικαιώματος μεταφοράς συντελεστή δόμησης στο όνομα του Παύλου Χριστόπουλου, β) της μεταφοράς του συντελεστή δόμησης που εγκρίθηκε με το από 9.7.1990 Π. Δ/γμα (Δ' 388), από το βαρυνόμενο ακίνητο που βρίσκεται εντός του ρυμοτομικού σχεδίου Αθηνών και ειδικότερα επί των οδών Σαλαμίνας αριθ. 24 και Γρανικού, για το οποίο έχει εκδοθεί ο 1550/1990 σχετικός τίτλος δικαιώματος μεταφοράς συντελεστή δόμησης στο όνομα της Ειρήνης Προεστοπούλου και γ) της μεταφοράς του συντελεστή δόμησης που εγκρίθηκε με το από 3.8.1990 Π. Δ/γμα (Δ' 514), από το βαρυνόμενο ακίνητο που βρίσκεται εντός του ρυμοτομικού σχεδίου Αθηνών και ειδικότερα επί των οδών Αραβαντινού αριθ. 12 και Βασιλέως Κωνσταντίνου, για το οποίο έχει εκδοθεί ο 1555/1990 σχετικός τίτλος δικαιώματος μεταφοράς συντελεστή δόμησης στο όνομα της Βεατρίκης Στάϊκου, σε άλλο ακίνητο (ωφελούμενο), που βρίσκεται εντός του ρυμοτομικού σχεδίου δήμου Ψυχικού (Ν. Αττικής) (Ο.Τ. 93) και ειδικότερα επί της πλατείας Σολωμού αριθ. 7, φερόμενο ως ιδιοκτησία Ευανθίας Βελουδάκη, όπως το ωφελούμενο ακίνητο φαίνεται με στοιχεία Α Β Γ Δ Ε Α στο σχετικό πρωτότυπο διάγραμμα σε κλίμακα 1:500, που θεωρήθηκε από τον Προϊστάμενο της Διεύθυνσης Τοπογραφικών Εφαρμογών με την 89948/1991 πράξη του και που αντίτυπό του σε φωτοσμίκρυνση δημοσιεύεται με το παρόν διάταγμα.

2. Τα ειδικότερα στοιχεία πραγματοποίησης της μεταφοράς συντελεστή δόμησης είναι τα εξής:

Συνολική δομήσιμη επιφάνεια, η οποία δύναται να δομηθεί στο ωφελούμενο ακίνητο επιπλέον της επιτρεπομένης βάσει των ισχυόντων στην περιοχή όρων δόμησης 106,66 τ.μ., που αντιστοιχεί σε 139,81 τ.μ. του με στοιχείο (α) περιγραφομένου στην προηγούμενη παράγραφο βαρυνομένου ακινήτου, σε 6,24 τ.μ. του με στοιχείο (β) περιγραφομένου στην ίδια παράγραφο βαρυνομένου ακινήτου και σε 10,49 τ.μ. του με στοιχείο (γ) περιγραφομένου στην ίδια παράγραφο βαρυνομένου ακινήτου.

3. Τα ειδικότερα στοιχεία του ωφελουμένου ακινήτου μετά τη μεταφορά είναι τα εξής:

α) Εμβαδόν οικοπέδου: 609,55 τ.μ.

β) Ποσοστό κάλυψης: 40%

γ) Συντελεστής δόμησης: 0,775

δ) Μέγιστο επιτρεπόμενο ύψος του ανεγερθησομένου κτιρίου: έντεκα (11,00) μέτρα

ε) Το κτίριο πρέπει να ανεγερθεί εντός του ωφελουμένου ακινήτου σύμφωνα με το διάγραμμα κάλυψης σε κλίμακα 1:100, που θεωρήθηκε από τον Προϊστάμενο της Διεύθυνσης Τοπογραφικών Εφαρμογών με την 89948/1991 πράξη του και π9ου αντίτυπό του σε φωτοσμίκρυνση δημοσιεύεται με το παρόν διάταγμα.

Άρθρο 2

Εγκρίνεται η χορήγηση νέου τίτλου δικαιώματος μεταφοράς συντελεστή δόμησης, σε αντικατάσταση του 1683/1990 τίτλου, στο όνομα του Παύλου Ηλία Χριστόπουλου για το υπολειπόμενο και μη χρησιμοποιηθέν εμβαδόν 362,91 τ.μ. (502,72 τ.μ. - 139,81 τ.μ. = 362,91 τ.μ.) από ορόφους.

2. Εγκρίνεται η χορήγηση νέου τίτλου δικαιώματος μεταφοράς δόμησης, σε αντικατάσταση του 1550/1990 τίτλου, στο όνομα της Ειρήνης Προεστοπούλου για το υπολειπόμενο και μη χρησιμοποιηθέν εμβαδόν 193,76 τ.μ. (200,00 τ.μ. - 6,24 τ.μ. = 193,76 τ.μ.) από ορόφους.

3. Ακυρώνεται ο 1555/1990 ονομαστικός τίτλος δικαιώματος μεταφοράς συντελεστή δόμησης.

Άρθρο 3.

Η ισχύς του παρόντος διατάγματος αρχίζει από τη δημοσίευσή του στην Εφημερίδα της Κυβερνήσεως.

Στον Υπουργό Περιβάλλοντος, Χωροταξίας και Δημοσίων Έργων αναθέτουμε τη δημοσίευση και εκτέλεση του παρόντος διατάγματος.

Μαρμαράς Χαλκιδικής, 23 Δεκεμβρίου 1991

Ο ΠΡΟΕΔΡΟΣ ΤΗΣ ΔΗΜΟΚΡΑΤΙΑΣ

ΚΩΝΣΤΑΝΤΙΝΟΣ Γ. ΚΑΡΑΜΑΝΛΗΣ

Ο ΥΠΟΥΡΓΟΣ

ΠΕΡΙΒΑΛΛΟΝΤΟΣ, ΧΩΡΟΤΑΞΙΑΣ ΚΑΙ ΔΗΜ. ΕΡΓΩΝ

ΑΧΙΛΛΕΑΣ ΚΑΡΑΜΑΝΛΗΣ

ΑΡΤΙΟ

3Π

ΟΤ 93

ΟΤ 94

ΕΡΣΗΣ

ΙΔΙΟΚΤΗΣΙΑ Ε. ΒΕΛΟΥΔΑΚΗ Ε = 609.55 τ.μ.

1Κ

ΔΕ = 30.23

ΓΔ = 12.30

ΒΓ = 12.28

ΑΒ = 30.16

ΕΖ = 4.66

ΖΗ = 5.03

ΗΑ = 5.96

13.60

6.00

ΟΓ

ΡΓ

ΔΡΟΣΙΝΗ

ΟΤ 92

ΠΛΑΤΕΙΑ ΣΟΛΩΜΟΥ

Γ. 89948/91

"Έγκρισις πραγματοποιήσεως μεταφοράς συντελεστή δόμησης σε ακίνητο που βρίσκεται εντός του ρυμοτομικού σχεδίου δήμου Ψυχικού (Ν. Αττικής)."

24 Οκτωβρίου 1991

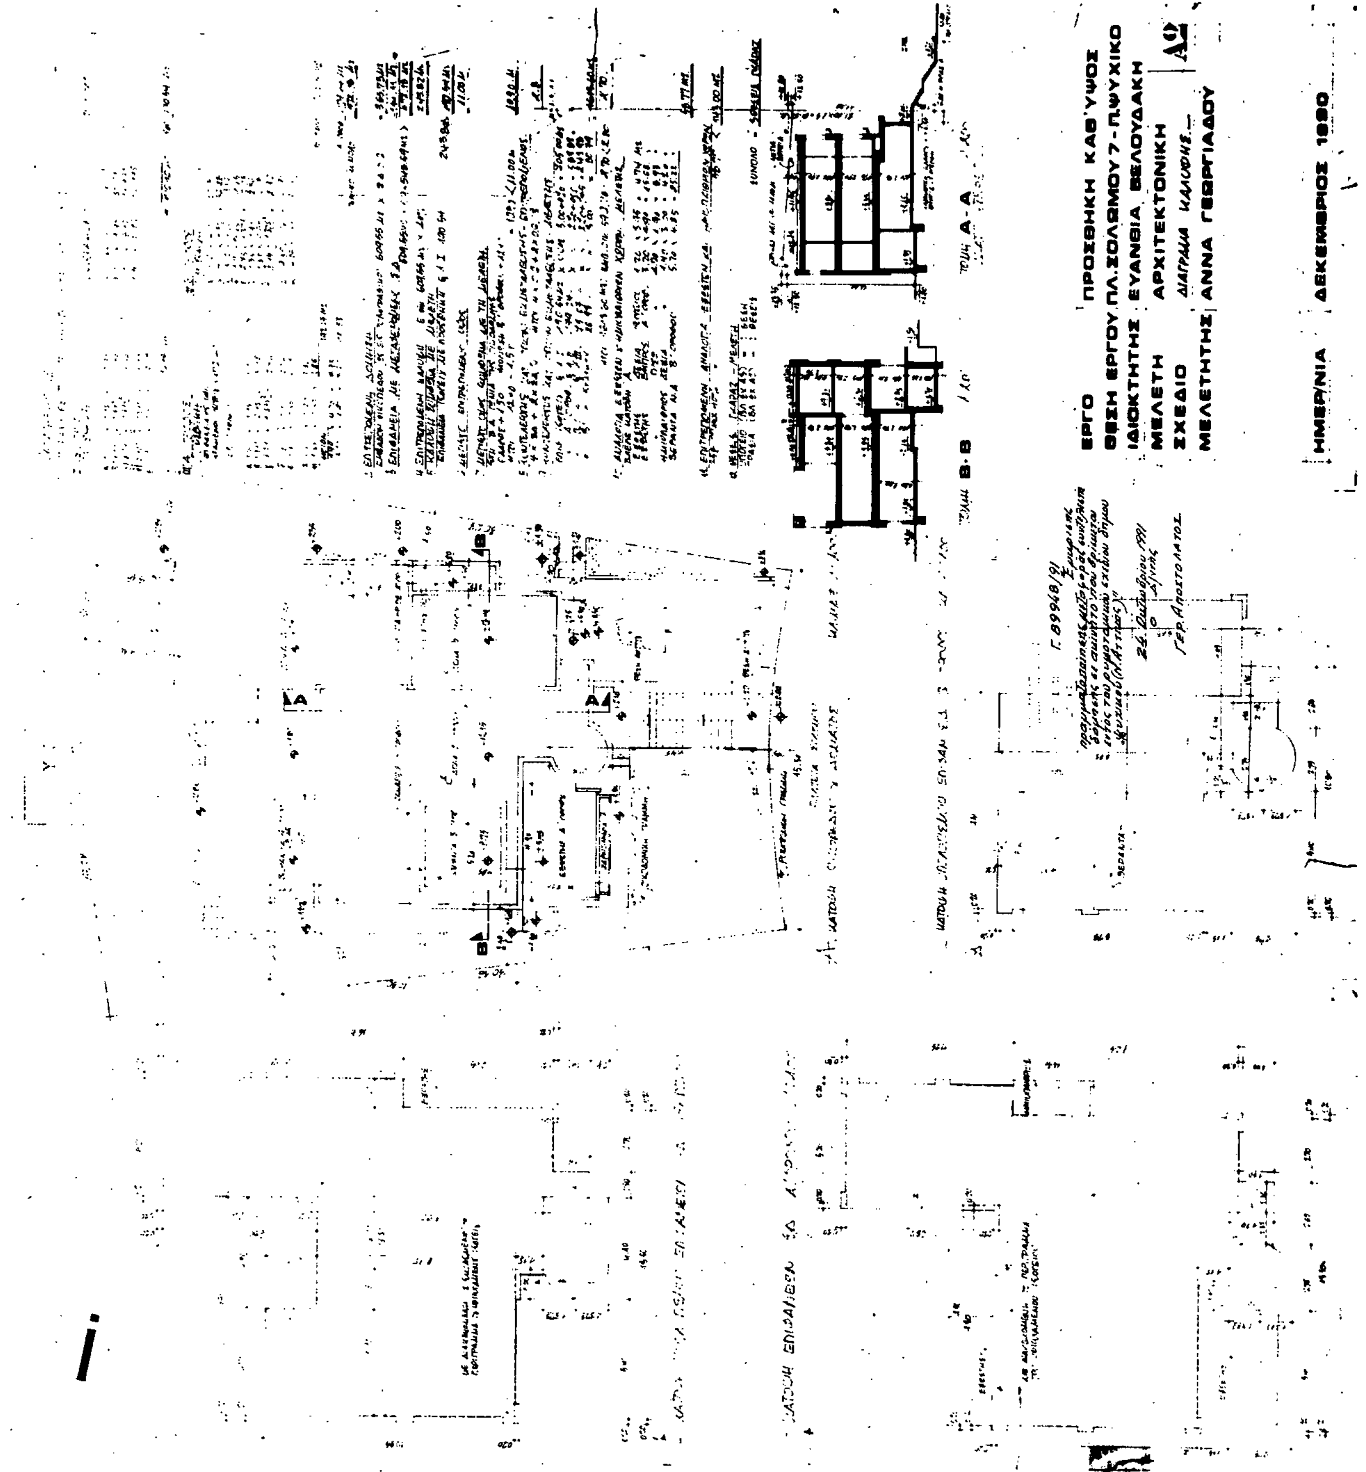
Δ/ντής

Γερ. Αποστολάτος

ΥΦΙΣΤΑΜΕΝΗ ΚΑΤΑΣΤΑΣΗ

ΠΡΟΣΘΗΚΗ

ΕΡΓΟ	ΠΡΟΣΘΗΚΗ ΚΑΘ' ΥΨΟΣ
ΘΕΣΗ ΕΡΓΟΥ	ΠΛ. ΣΟΛΩΜΟΥ 7 - Π.ΨΥΧΙΚΟ
ΙΔΙΟΚΤΗΤΗΣ	ΕΥΑΝΘΙΑ ΒΕΛΟΥΔΑΚΗ
ΜΕΛΕΤΗ	ΑΡΧΙΤΕΚΤΟΝΙΚΗ
ΣΧΕΔΙΟ	ΤΟΠΟΓΡΑΦΙΚΟ 1:200 Α4
ΜΕΛΕΤΗΤΗΣ	ΑΝΝΑ ΓΕΩΡΓΙΑΔΟΥ
ΔΙΑΦΟΡΟΠΟΙΗΣΕΙΣ	
ΗΜΕΡ/ΝΙΑ	ΔΕΚΕΜΒΡΙΟΣ 1990


ΤΟΜΗ Β-Β
ΤΟΜΗ Α-Α
ΕΡΓΟ ΠΡΟΣΘΗΚΗ ΚΑΘ'ΥΨΟΣ
ΘΕΣΗ ΕΡΓΟΥ ΠΛ.ΣΟΛΩΜΟΥ 7-ΨΥΧΙΚΟ
ΙΔΙΟΚΤΗΤΗΣ ΕΥΑΝΘΙΑ ΒΕΛΟΥΔΑΚΗ
ΜΕΛΕΤΗ ΑΡΧΙΤΕΚΤΟΝΙΚΗ
ΣΧΕΔΙΟ ΔΙΑΓΡΑΜΜΑ ΚΑΛΥΨΗΣ
ΜΕΛΕΤΗΤΗΣ ΑΝΝΑ ΓΕΩΡΓΙΑΔΟΥ
Α1
ΗΜΕΡ/ΝΙΑ ΔΕΚΕΜΒΡΙΟΣ 1990

ΑΠΟΦΑΣΕΙΣ

Αριθ. 101829/7093 (3)

Καθορισμός ως υπέργειου εστεγασμένου χώρου στάθμευσης αυτοκινήτων ακινήτου που βρίσκεται εντός του ρυμοτομικού σχεδίου Αθηνών.

Ο ΥΠΟΥΡΓΟΣ ΠΕΡΙΒΑΛΛΟΝΤΟΣ ΧΩΡΟΤΑΞΙΑΣ ΚΑΙ ΔΗΜ. ΕΡΓΩΝ

Έχοντας υπόψη:

1. Τις διατάξεις της παρ. 7 του άρθρου 6 του Ν. 960/1979 «Περί επιβολής υποχρεώσεων προς δημιουργία χώρων στάθμευσης αυτοκινήτων κ.λπ.» (Α' 194) όπως προστέθηκε με την παρ. 1 του άρθρου 97 του Ν. 1892/1990 «Για τον εκσυγχρονισμό και την ανάπτυξη και άλλες διατάξεις» (Α' 101).

2. Τις διατάξεις του από 6.10.1990 Π. Δ/τος «Κριτήρια και διαδικασία καθορισμού χώρων για την κατασκευή υπέργειων εστεγασμένων σταθμών αυτοκινήτων άνω των 80 θέσεων κ.λπ.» (Δ' 560).

3. Την Υ. 1503/1991 απόφαση του Πρωθυπουργού και του Υπουργού Περιβάλλοντος Χωροταξίας και Δημοσίων Έργων «Καθορισμός αρμοδιοτήτων του Υφυπουργού Περιβάλλοντος Χωροταξίας και Δημοσίων Έργων Χρήστου Κατσιγιάννη» (Β' 702).

4. Τις από 26.3.1991 (αριθ. πρωτ. 1598/168/26.3.1991) και 18.7.1991 (αριθ. πρωτ. 4200/19.7.1991) αιτήσεις των Σάββα και Κωνσταντίνου Μιχαηλίδη.

5. Την 4200/168/5.9.1991 αιτιολογική έκθεση του Τομέα Μεταφορών του Οργανισμού της Αθήνας, αποφασίζουμε:

1. Καθορίζεται ως χώρος για την κατασκευή υπέργειου εστεγασμένου χώρου στάθμευσης αυτοκινήτων το ακίνητο που βρίσκεται εντός του ρυμοτομικού σχεδίου Αθηνών και εντός της περιοχής που καθορίσθηκε με το από 23.11.1990 Π. Δ/γμα (Δ' 693) για την κατασκευή υπέργειων εστεγασμένων χώρων στάθμευσης αυτοκινήτων άνω των 80 θέσεων και ειδικότερα επί της οδού Καρόλου 14 φερόμενο ως ιδιοκτησία των Σάββα Μιχαηλίδη και Κωνσταντίνου Μιχαηλίδη, όπως ο χώρος φαίνεται με στοιχεία Α, Β, Γ, Δ, Α στο σχετικό πρωτότυπο διάγραμμα σε κλίμακα 1:500 που θεωρήθηκε από τον Προϊστάμενο της Διεύθυνσης Τοπογραφικών Εφαρμογών με την 101829/1991 πράξη του και που αντίτυπό του σε φωτοσμίκρυνση δημοσιεύεται με την παρούσα απόφαση.

2. Ο ελάχιστος επιτρεπόμενος αριθμός υπέργειων θέσεων στάθμευσης για τον παραπάνω χώρο ορίζεται σε 81.

3. Η ισχύς της παρούσης απόφασης αρχίζει από τη δημοσίευσή της στην Εφημερίδα της Κυβερνήσεως.

Αθήνα, 22 Νοεμβρίου 1991

Ο ΥΦΥΠΟΥΡΓΟΣ
ΠΕΡΙΒΑΛΛΟΝΤΟΣ, ΧΩΡΟΤΑΞΙΑΣ ΚΑΙ ΔΗΜ. ΕΡΓΩΝ
ΧΡΗΣΤΟΣ ΚΑΤΣΙΓΙΑΝΝΗΣ

ΥΠΟΜΝΗΜΑ

- ΚΑΤΟΙΚΙΑ
- ΓΡΑΦΕΙΑ
- ΕΜΠΟΡΙΚΑ ΚΑΤΑΣ/ΤΑ
- ΞΕΝΟΔΟΧΕΙΑ
- ΠΑΛΑΙΑ ΚΕΝΗ ΚΑΤΟΙΚΙΑ
- ΣΧΟΛΕΙΑ
- ΔΗΜΟΣΙΕΣ ΥΠΗΡΕΣΙΕΣ
- ΙΔΙΩΤΙΚΑ ΠΑΡΚΙΝΓΚ
- ΥΠΑΙΘΡΙΑ ΠΑΡΚΙΝΓΚ
- ΠΕΡΙΘΑΛΨΗ
- ΑΝΑΨΥΧΗ
- ΣΤΑΘΜΟΣ ΑΥΤΟΚΙΝΗΤΩΝ
- ΘΕΑΤΡΟ

ΤΟΠΟΓΡΑΦΙΚΟΝ
ΚΛ. 1:5000

ΟΡΟΙ ΔΟΜΗΣΕΩΣ

Σ.Δ 4,20
ΣΥΣΤΗΜΑ ΣΥΝΕΧΕΣ 70%
ΣΤΟΕΣ
ΕΓΚΡΙΣΙΣ ΑΡΧ. ΥΠΗΡΕΣΙΑΣ
ΑΡΤΙΟΤΗΣ ΟΙΚΟΠΕΔΟΥ:
Π=10Μ. Β=15Μ. Ε=200 Μ²

ΣΤΟΙΧΕΙΑ ΟΙΚΟΠΕΔΟΥ

ΟΙΚΟΠΕΔΟΝ "ΑΒΓΔΑ"
ΙΔΙΟΚΤ. ΚΩΝ/ΝΟΥ Π. ΜΙΧΑΗΛΙΔΗ
ΚΑΙ ΣΑΒΒΑ Π. ΜΙΧΑΗΛΙΔΗ

ΣΥΜΒΟΛΑΙΟΝ 3710/24-11-76
ΣΥΜΒ/ΦΟΥ ΑΘΗΝΩΝ ΣΠΥΡΟΥ ΜΠΟΥΡΑ

ΕΜΒ. ΟΙΚΟΠΕΔΟΥ 403,83 τ.μ

ΟΔΟΣ ΒΙΚΤΟΡΟΣ ΟΥΓΚΩ

ΟΔΟΣ ΚΑΡΟΛΟΥ ΠΛ. 20,00 Μ.

ΟΔΟΣ ΑΚΟΜΙΝΑΤΟΥ

ΟΔΟΣ ΦΑΡΩΝ

ΚΤΙΡΙΟΝ Ο.Σ.Ε

ΚΤΙΡΙΟΝ ΟΤΕ 4 ΟΡΟΦΟ

ΞΕΝΟΔΟΧΕΙΟ 7 ΟΡΟΦΟ — ΘΕΑΤΡΟ ΒΕΜΠΟ — ΞΕΝΟΔΟΧΕΙΟ 7 ΟΡ. — ΕΝΑΡΓΟΣ ΠΑΤΡΙΩΤΙΚΟΝ ΙΔΡΥΜΑ ΠΑΙΔΙΚΗ ΠΟΛΥΚΛΙΝΙΚΗ — ΚΤΙΡΙΟ ΓΡΑΦΕΙΩΝ — ΥΠΑΙΘΡΙΟ PARKING — ΞΕΝΟΔΟΧΕΙΟ 6 ΟΡΟΦΟ ΜΕ GARAGE — ΞΕΝΟΔΟΧΕΙΟ 7 ΟΡΟΦΟ

[stamp] ... 22 Νοεμβρίου 1991 ... Ο Διευθυντής ... ΣΥΦ. ΠΑΝΑΓΙΩΤΟΠΟΥΛΟΥ

ΔΙΟΝΥΣΗΣ Α. ΖΗΒΑΣ
ΜΕΛΕΤΗ: ΚΤΙΡΙΟ ΣΤΑΘΜΟΥ ΑΥΤΟΚΙΝΗΤΩΝ, ΟΔΟΣ ΚΑΡΟΛΟΥ ΑΡ. 14
ΣΧΕΔΙΟΝ: ΤΟΠΟΓΡΑΦΙΚΟΝ


ΑΠΟ ΤΟ ΕΘΝΙΚΟ ΤΥΠΟΓΡΑΦΕΙΟ